



DESCRIPCIÓN	TOTAL		CUADRO DE MOJONES Y ÁREAS DE CESIÓN GRATUITA AL DISTRITO	
	m2	%	TIPO DE CESIÓN	ÁREA (m2)
1. ÁREA BRUTA	19.310,64	100	Área bruta	19.310,64
2. ÁREAS DE RESERVA			Área útil	17.401,01
2.1 RESERVA CANAL SAN FRANCISCO	301,76	1,6	RESERVAS	
TOTAL ÁREAS DE RESERVA	301,76	1,6	Reserva canal San Francisco P1	256,63
3. ÁREA NETA URBANIZABLE	19.008,88	98,4	Reserva canal San Francisco P2	19,97
4. ÁREAS DE CESIÓN VÍAS Y ALAMEDA			Reserva canal San Francisco P3	25,16
4.1.1 Andén Carrera 11	4,07	0,0	VÍAS	
4.1.2 Peatonal Carrera 11	337,41	1,7	Andén Carrera 11	4,07
4.1.2 Andén Calle 9	132,46	0,7	Peatonal Carrera 11	337,41
4.1.3 Andén Calle 10	1.057,34	5,5	Andén Calle 9	132,46
4.1.4 Alameda Vicachá	76,60	0,4	Andén Calle 10	1.057,34
TOTAL CESIÓN VÍAS Y ALAMEDA	1.607,87	8,3	Alameda Vicachá	76,60
5. ÁREA ÚTIL	17.401,01	90,1		

PERFILES VIALES - ESCALA 1:400

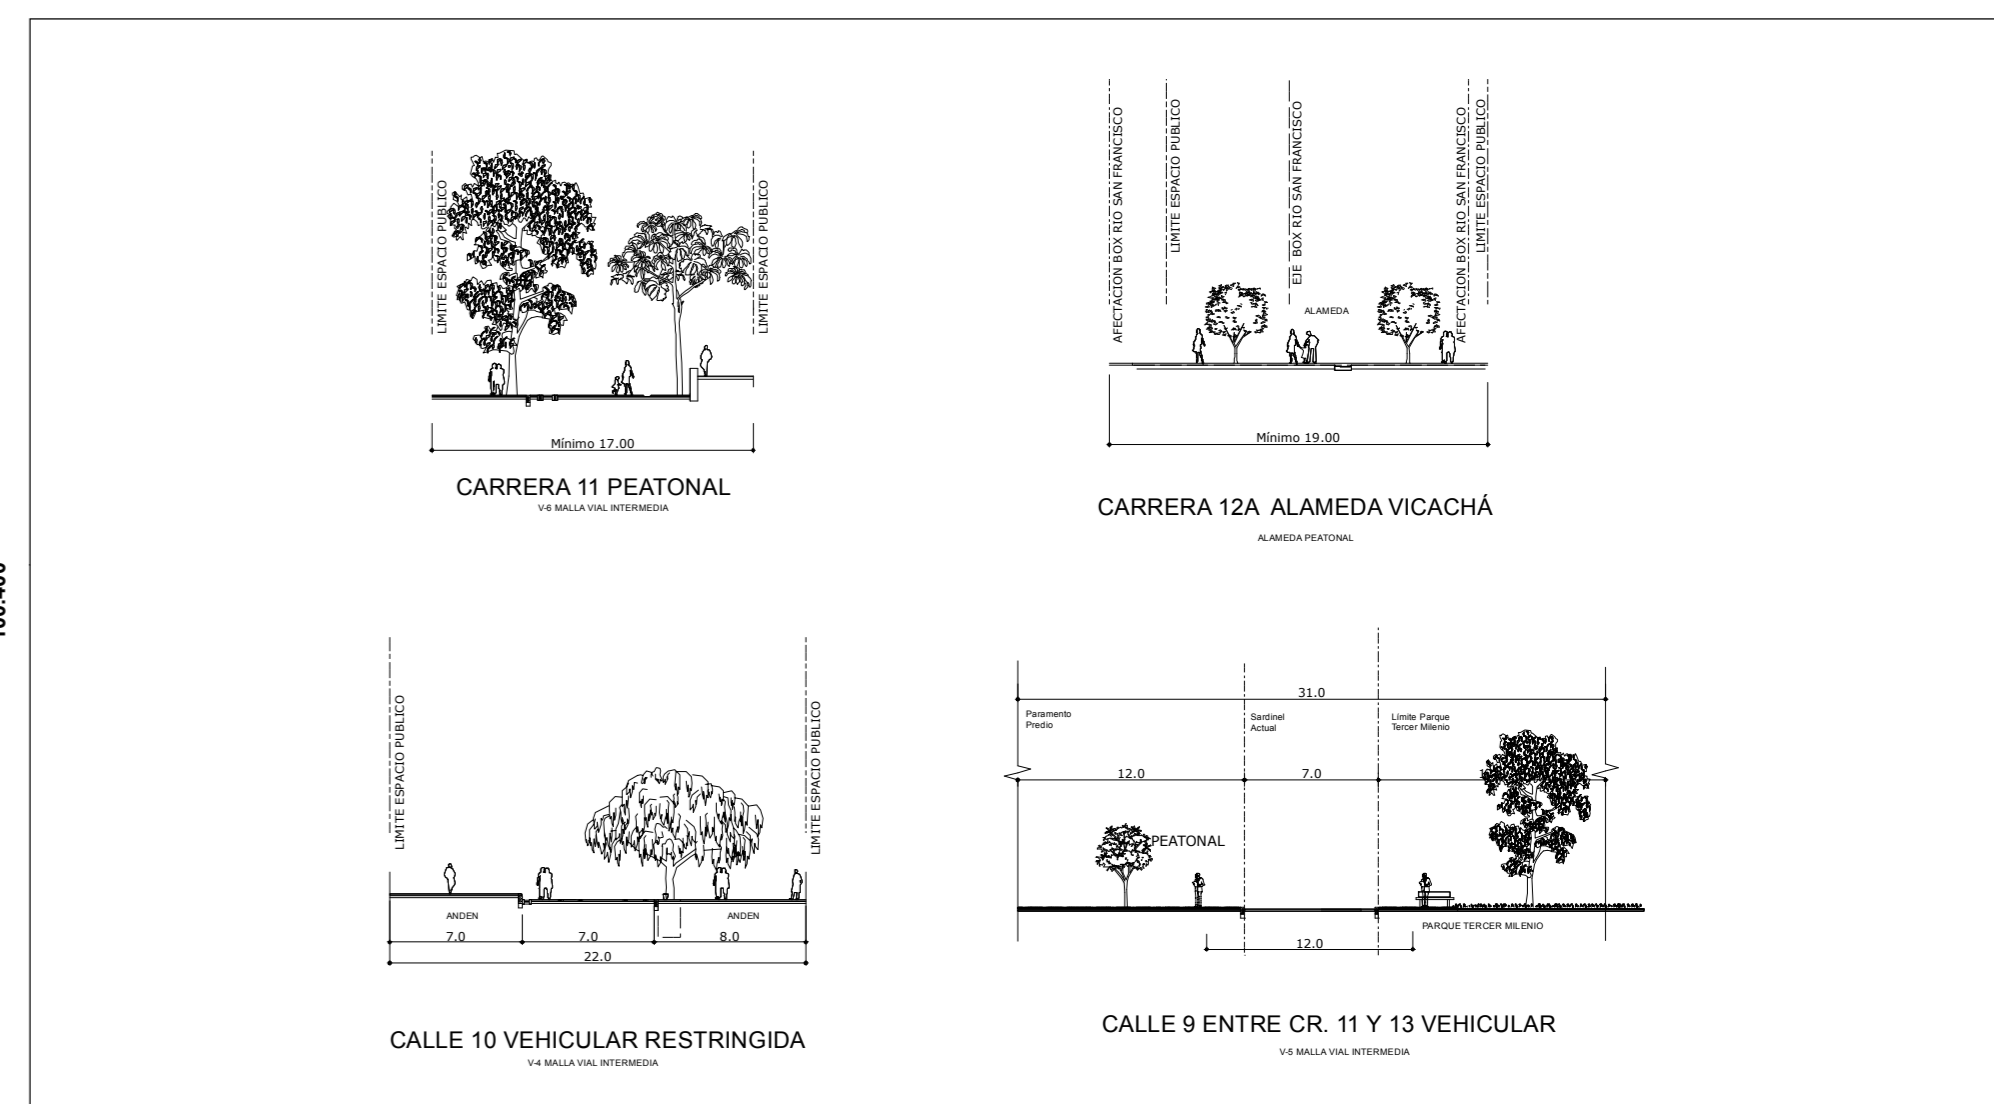

DESLINDE DE ÁREAS

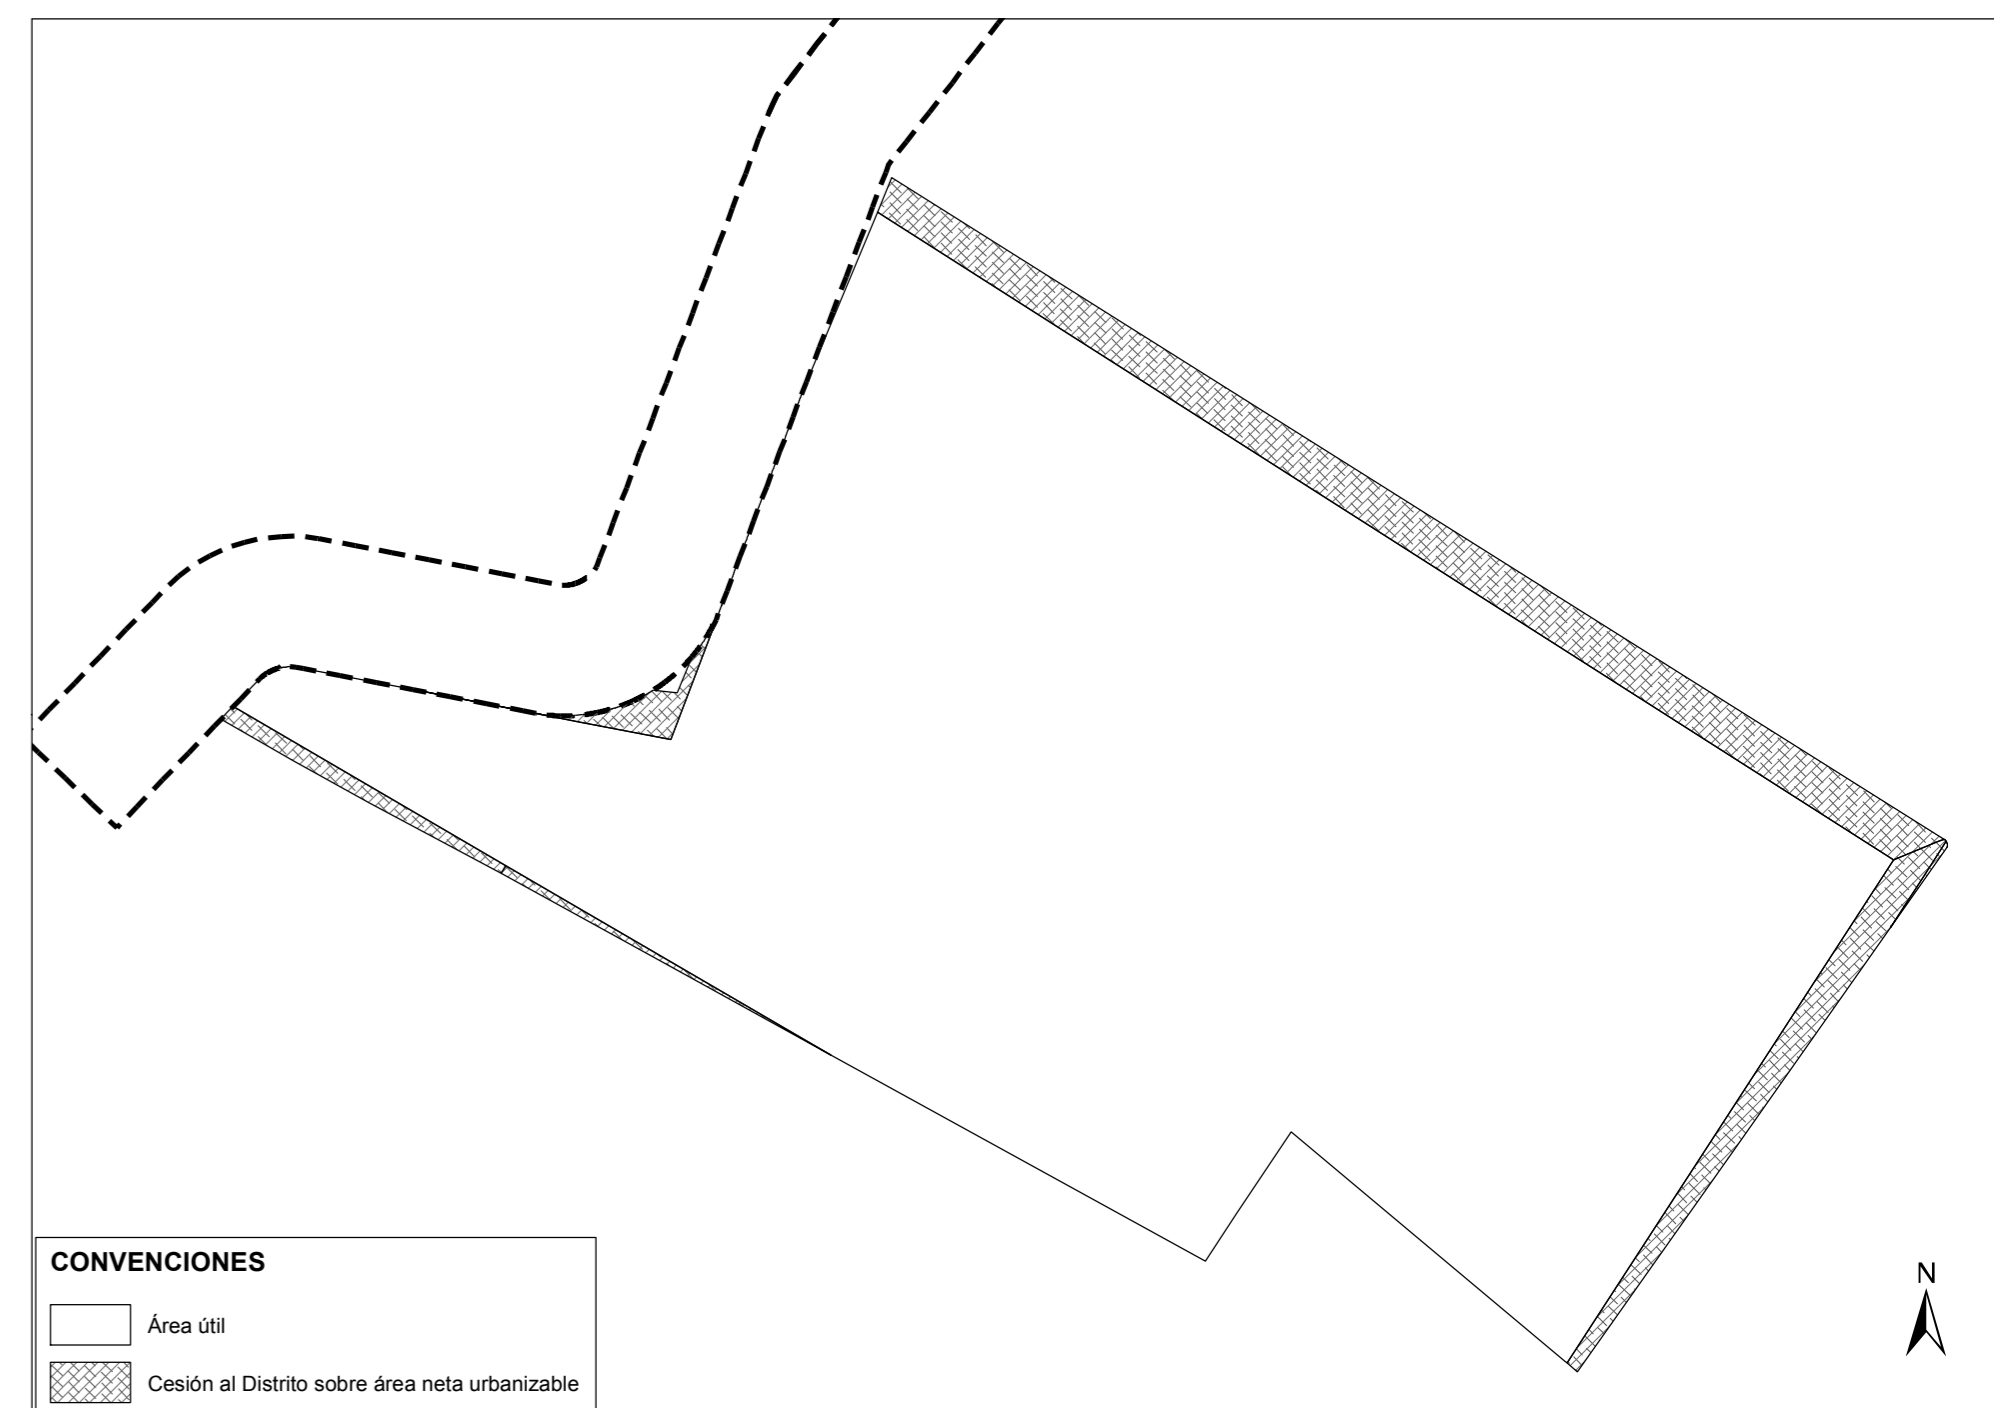

<p>ALCALDÍA MAYOR DE BOGOTÁ D.C. HABITAT EMPRESA DE RENOVACIÓN URBANA</p>	<p>PROYECTO: SAN VICTORINO - GALERÍA DE COMERCIO POPULAR Localidad de Santa Fe MANZANA 22</p>		<p>LOCALIZACIÓN:</p>	<p>OBSERVACIONES Y ANTECEDENTES</p> <p>Plano topográfico N°: 00310722450000000 00310722460000000</p> <p>Oficios de incorporación: 2015EE65682 y 2015EE65684 del 18/12/2015</p> <p>Plancha 1:2000 - H-100</p> <p>Norma urbanística: - Resolución 063 de 2005</p> <p>Plan de implantación: - Resolución 998 de 2009 modificada por las Resoluciones 1110 de 2012 y 366 de 2015</p>	<p>ACTUACIONES POSTERIORES</p>	<p>BOGOTÁ D.C. CURADURÍA URBANA N° 4</p> <p>Arq. ADRIANA LÓPEZ MONCAYO CURADORA URBANA N° 4</p>	
	<p>PROPIETARIO:</p> <p>Patrimonio Autónomo San Victorino Centro Internacional de Comercio Mayorista</p>	<p>TITULAR:</p> <p>Eduardo José Bernardo Aguirre Morroy C.C. 79141 896 de Bogotá Gerente Empresa de Renovación Urbana</p>				<p>PLANCHA N°:</p> <p>1</p> <p>ESCALA:</p> <p>1:500</p> <p>FECHA:</p> <p>28/01/2016</p>	<p>COORDINADOR</p> <p>RESOLUCIÓN N°</p> <p>FECHA:</p>