



AULA PREESCOLAR

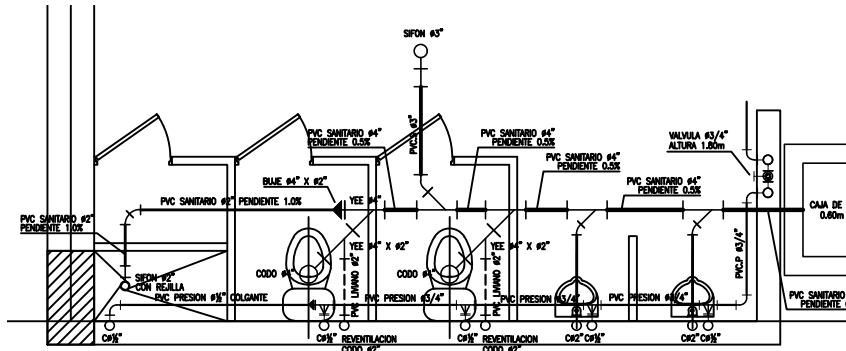


DISTRIBUCION LAVADO POSTERIOR AULA INFANTIL
ESCALA 1:25

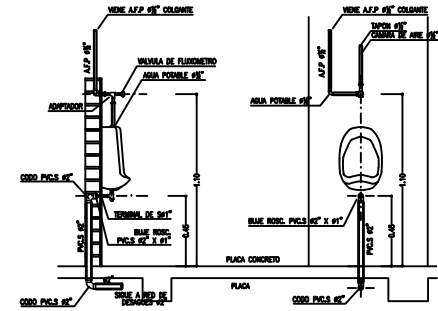

VISTA LATERAL Y FRONTAL ORINAL
ESCALA 1:20

DATOS TECNICOS DE DISEÑO

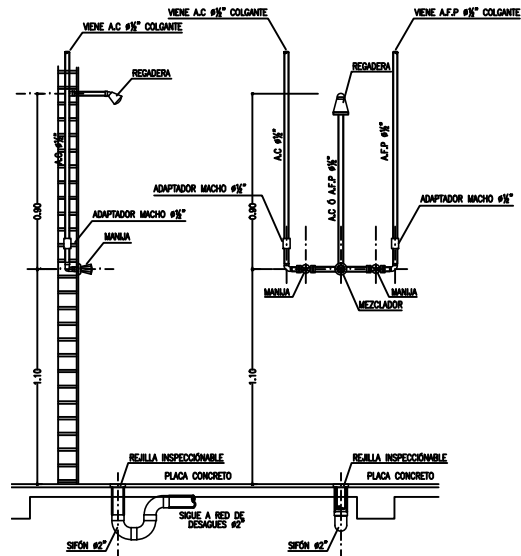

VISTA LATERAL Y FRONTAL DUCHA
ESCALA 1:20